

porzione d'area del Polo Baraglia  
 Accordo di programma tra Regione Lombardia  
 e i Comuni di Cerro Maggiore e Rescaldina  
 decreto n. A/40533 del 22/9/1999

- B1** PERIMETRO ZONA DI COMPLETAMENTO B1 : NUCLEI DI ANTICA FORMAZIONE (art. 8)
- B2** PERIMETRO ZONA DI COMPLETAMENTO B2 : NUCLEI DI ORIGINE E TIPOLOGIA RURALE (art. 9)
- ZONA DI COMPLETAMENTO B3 (art. 10)
- ELEMENTI STORICO - ARCHITETTONICI
- ZONA DI COMPLETAMENTO B4 (art. 11)
- ZONA DI COMPLETAMENTO B5 (art. 12)
- B6** ZONA B6: ISOLATI SOGGETTI A RISTRUTTURAZIONE URBANISTICA (art. 13)
- AREE DISCIPLINATE DA PIANO ATTUATIVO VIGENTE
- C** NUOVE ZONE RESIDENZIALI (art. 14)
- ZONA D1 : AREE INDUSTRIALI ED ARTIGIANALI ESISTENTI (art. 15)
- ZONA D2 : AREE PRODUTTIVE TERZIARIE ESISTENTI (art. 16)
- D3** NUOVE ZONE PRODUTTIVE (art. 17)
- ZONA F1 - AREE PUBBLICHE DI STANDARD ESISTENTI (art. 18)
- ZONA F2 - NUOVE AREE PUBBLICHE DI STANDARD (art. 18)
- ZONA F3 - AREE PRIVATE DI STANDARD ESISTENTI (art.18)
- ZONA F4 - AREE E ATTREZZATURE PRIVATE (art.18)
- ZONA F5 - AREE PRIVATE DI PARCHeggio AD USO PUBBLICO (art. 18)
- St** ZONA F6 - AREE PUBBLICHE PER SERVIZI TECNOLOGICI E CIMITERIALI (art. 18)
- E1** ZONA E1 - AREE AGRICOLE (art. 20)
- AREA E2 - AGRICOLA BOSCATI (art.21)
- AREA E3 - AREA DI RISULTA DA ATTIVITA' DI CAVA (art. 22)
- AREA E4 - OGGETTO DELL'ASP REGIONE LOMBARDA - COMUNE DI CERRO MAGGIORE - COMUNE DI RESCALDINA (Decreto n. A/40533 del 22.09.99) (art. 23)
- AREA DI PERTINENZA DELLA VIABILITA' (art. 28)
- idem, ATTREZZATA PER IMPIANTI DI DISTRIBUZIONE CARBURANTI (art. 28)
- FASCE DI RISPETTO STRADALE (art. 24)
- VIABILITA' ESISTENTE E DI PROGETTO
- LIMITE AREA DI RISPETTO CIMITERIALE (art. 24)
- POZZO IDROPOTABILE (art. 24)
- POZZO IDROPOTABILE, PERIMETRO AREA DI RISPETTO (art. 24)
- AREA A RISCHIO ARCHEOLOGICO (art. 26)
- ALBERATURE MONUMENTALI (art. 27)
- AREA SOGGETTA A PIANO PARTICOLAREGGIATO
- B6, C, D3** AREA SOGGETTA A PIANO DI LOTTIZZAZIONE
- (PA) NUMERAZIONE PIANI ATTUATIVI - VEDI SCHEDE DDC, C2
- PERIMETRO CENTRO ABITATO
- PERIMETRO CENTRO EDIFICATO
- V.01** VARIANTE URBANISTICA PRG VIGENTE  
 ai sensi Art.5 D.P.R. 20.10.1998 n.447 e s.m.l. - Art.97 L.R. 11.03.2005 n.12 e s.m.l.  
 Delibera Consiglio n°31 del 18.07.2008

**COMUNE DI RESCALDINA**  
 Variante Generale al Piano Regolatore  
 con aggiornamenti cartografici

B: Tavole di zonizzazione

Tav. C.5

**Azzonamento sintetico**

- Variante Generale al P.R.G.  
 Adozione D.C.C. n.21 del 15.04.2003  
 Approvazione D.C.C. n.32 del 02.04.2004 (B.U.R.L. S.L. n.16 del 14.04.2004)
- Variante P.R.G. per istituzione Parco "Bosco del Rugereto" (vedi Tavola n. A/3)  
 Adozione D.C.C. n.49 del 23.04.2004  
 Approvazione D.C.C. n.72 del 01.10.2004 (B.U.R.L. S.L. n.46 del 10.11.2004)
- Piano Attuativo n.8 - Zona 06.3 (Via Trieste / Mattioli)  
 Adozione D.C.C. n.10 del 24.02.2006  
 Approvazione D.C.C. n.33 del 30.06.2006 (B.U.R.L. S.L. n.43 del 25.10.2006)
- 1ª correzione errori materiali  
 Approvazione D.C.C. n°51 del 29.06.2006 (B.U.R.L. S.L. n°47 del 22.11.2006)
- 2ª correzione errori materiali  
 Approvazione D.C.C. n.24 del 30.03.2007 (B.U.R.L. S.L. n.22 del 30.05.2007)
- Piani Particolareggiati  
 Adozione D.C.C. n.9 del 23.02.2007  
 Approvazione D.C.C. n.44 del 29.06.2007
- Variante Urbanistica ai sensi Art. 5 D.P.R. 20.10.1998 n.447 e s.m.l. - Art. 97 L.R. 11.03.2005 n.12 e s.m.l. (da zona E1 a zona D2 - Via Per Cerro Maggiore)  
 Conferenza di Servizi del 20.05.2008  
 Approvazione D.C.C. n.31 del 18.07.2008 (B.U.R.L. S.L. n.33 del 13.06.2008)
- Atto di indirizzo fascia di rispetto impianto depurazione - D.C.C. n.23 del 27.03.2009
- Variante P.R.G. per modifica da Zona E1 a Zona F6 volta all'ampliamento del Cimitero di Rescaldina con riduzione della zona di rispetto cimiteriale in recepimento del Piano Regolatore Cimiteriale.  
 Adozione D.C.C. n.30 del 17.04.2009  
 Approvazione D.C.C. n.60 del 25.09.2009 (B.U.R.L. S.L. n.46 del 18.11.2009)

AREA N.5  
 GOVERNO DEL TERRITORIO


Novembre 2009  
 Scala 1:5000

Note:  
 La presente tavola utilizza tutte le modifiche approvate successivamente la D.C.C. n.32 del 02.04.2004 (correzioni cartografiche approvate d'ufficio)

**COMUNE DI RESCALDINA**  
 Provincia di Milano

**Piano di Governo del Territorio**  
 (ai sensi della Legge Regionale per il Governo del Territorio del 11/03/2005 n°12)

**DOCUMENTO DI PIANO**

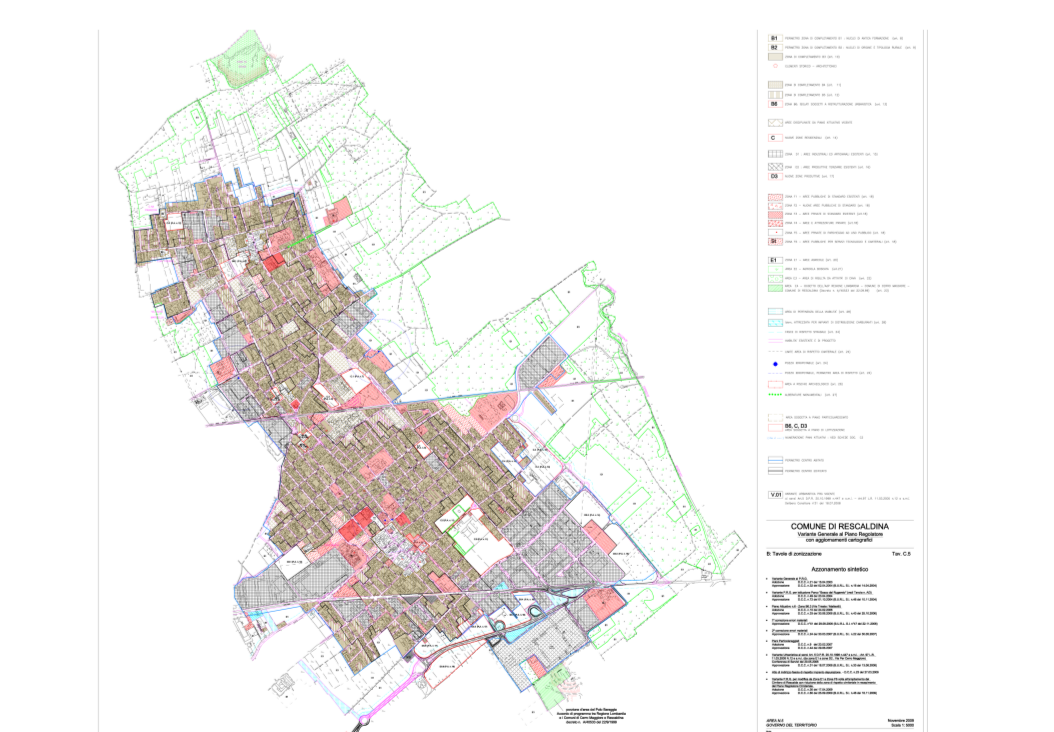

oggetto: **ESTRATTO PRG VIGENTE**  
 MODIFICATA A SEGUITO DELLE CONTRODEDUZIONI

COMUNE DI RESCALDINA		
Sindaco: Paolo Magistrali	Assessore al Governo del Territorio Bernardo Casali	Segretario Comunale: Criserà Giuseppe Massimo
Autorità Procedente: Comune di Rescaldina Domenico Lagani		Autorità Competente: Francesco di Gerónimo
Progettisti incaricati: Massimo Giuliani		Valutazione Ambientale Statistica StudioTecnico Castelli s.a.s

Scala:  
1:5.000

Data:  
Marzo, 2012

Tavola:  
**A.12**