



# COMUNE DI RESCALDINA

## Città Metropolitana di Milano

### VARIANTE URBANISTICA E RELATIVA VAS al Piano di Governo del Territorio VIGENTE per l'ampliamento del Centro Commerciale AUCHAN

### PROPOSTA di DOCUMENTO DI PIANO



oggetto: **STATO DI ATTUAZIONE DEI PIANI ESECUTIVI COME DA PGT VIGENTE  
INDIVIDUAZIONE DELL'AMBITO OGGETTO DI VARIANTE**

#### COMUNE DI RESCALDINA

Sindaco:

Michele Cattaneo

Assessore all' Urbanistica:

Marianna Laino

Responsabile Unico del Procedimento :

Ing. Lucia Elena Zarini

Autorità Procedente per la VAS :

ing. Lucia Elena Zarini

Comune di Rescaldina Area Governo del Territorio

Autorità Competente per la VAS :

arch. Santina Papa

Comune di Rescaldina Area Lavori Pubblici

Progettista incaricato :

arch. Alessandro Trevisan

Collaboratrice :

arch. Elisa Sottotetti

Consulente per la VAS :

arch. Carla Maria Crosina

Scala:


1:5.000

Data :

Ottobre 2016

Tavola:

Stralcio A14a

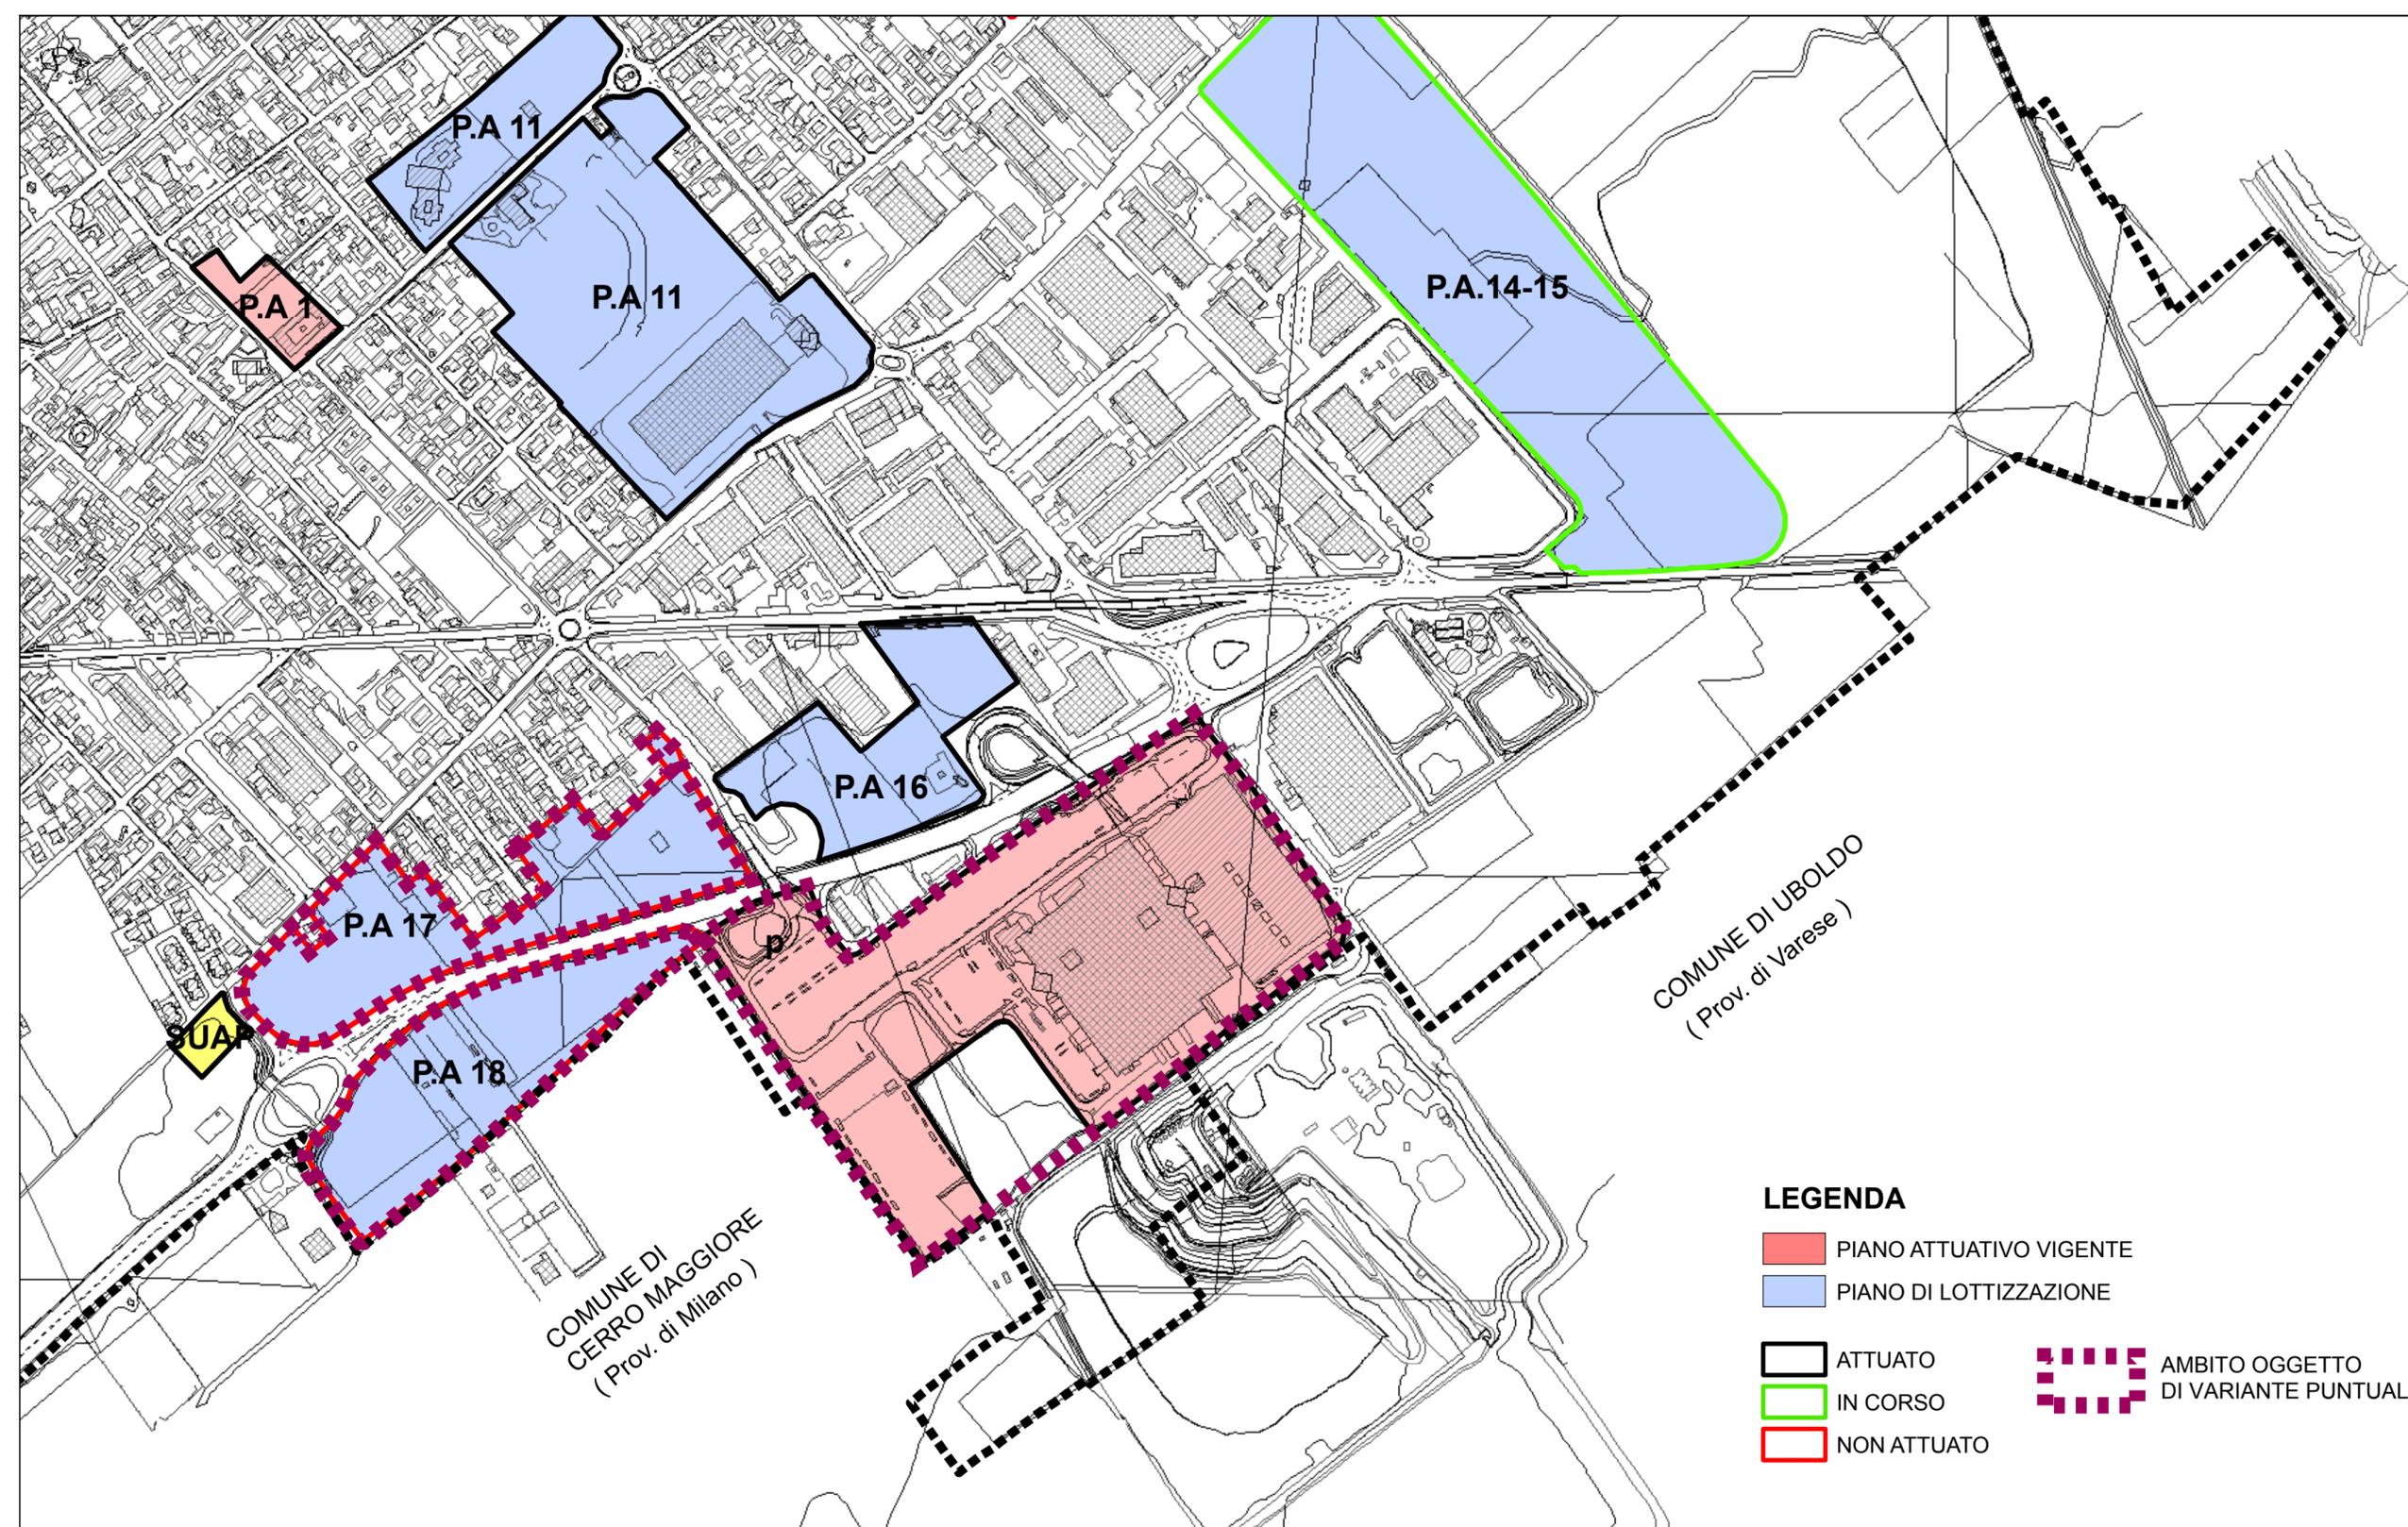

#### LEGENDA

PIANO ATTUATIVO VIGENTE

PIANO DI LOTTIZZAZIONE

ATTUATO

IN CORSO

NON ATTUATO

AMBITO OGGETTO  
DI VARIANTE PUNTUALE