



PLANIMETRIA GENERALE - SCALA 1 : 200

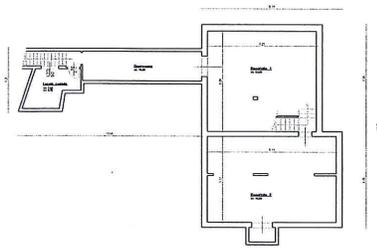


PLANIMETRIA INTERRATO

LEGENDA

- Costruzione
- Demolizione

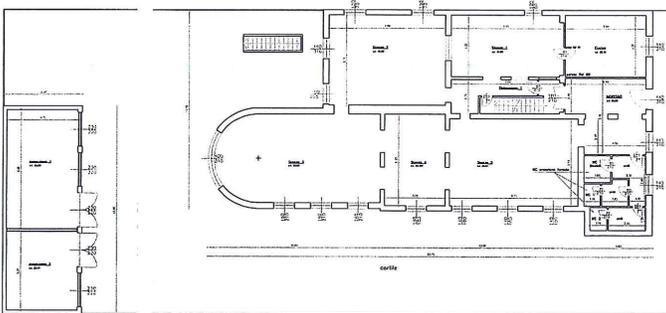

PLANIMETRIA PIANO TERRA

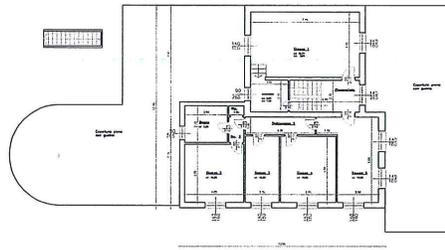

PLANIMETRIA PIANO PRIMO



COMUNE DI RESCALDINA
Provincia di Milano

UFFICIO PROGETTAZIONE
Area 4 - Lavori Pubblici

PROGETTO DEFINITIVO-ESECUTIVO:
Coordinatore Area LL.PP.
arch. Francesco Di Geronimo

STABILE EX RE 9

Strada Statale n. 527 Saronnese
Comune di Rescaldina

Progetto di
MANUTENZIONE STRAORDINARIA

Oggetto: PROGETTO
Planimetrie

Scala 1 :100
Tavola 2