


SCUOLA PRIMARIA D. ALIGHIERI - Via C. Battisti

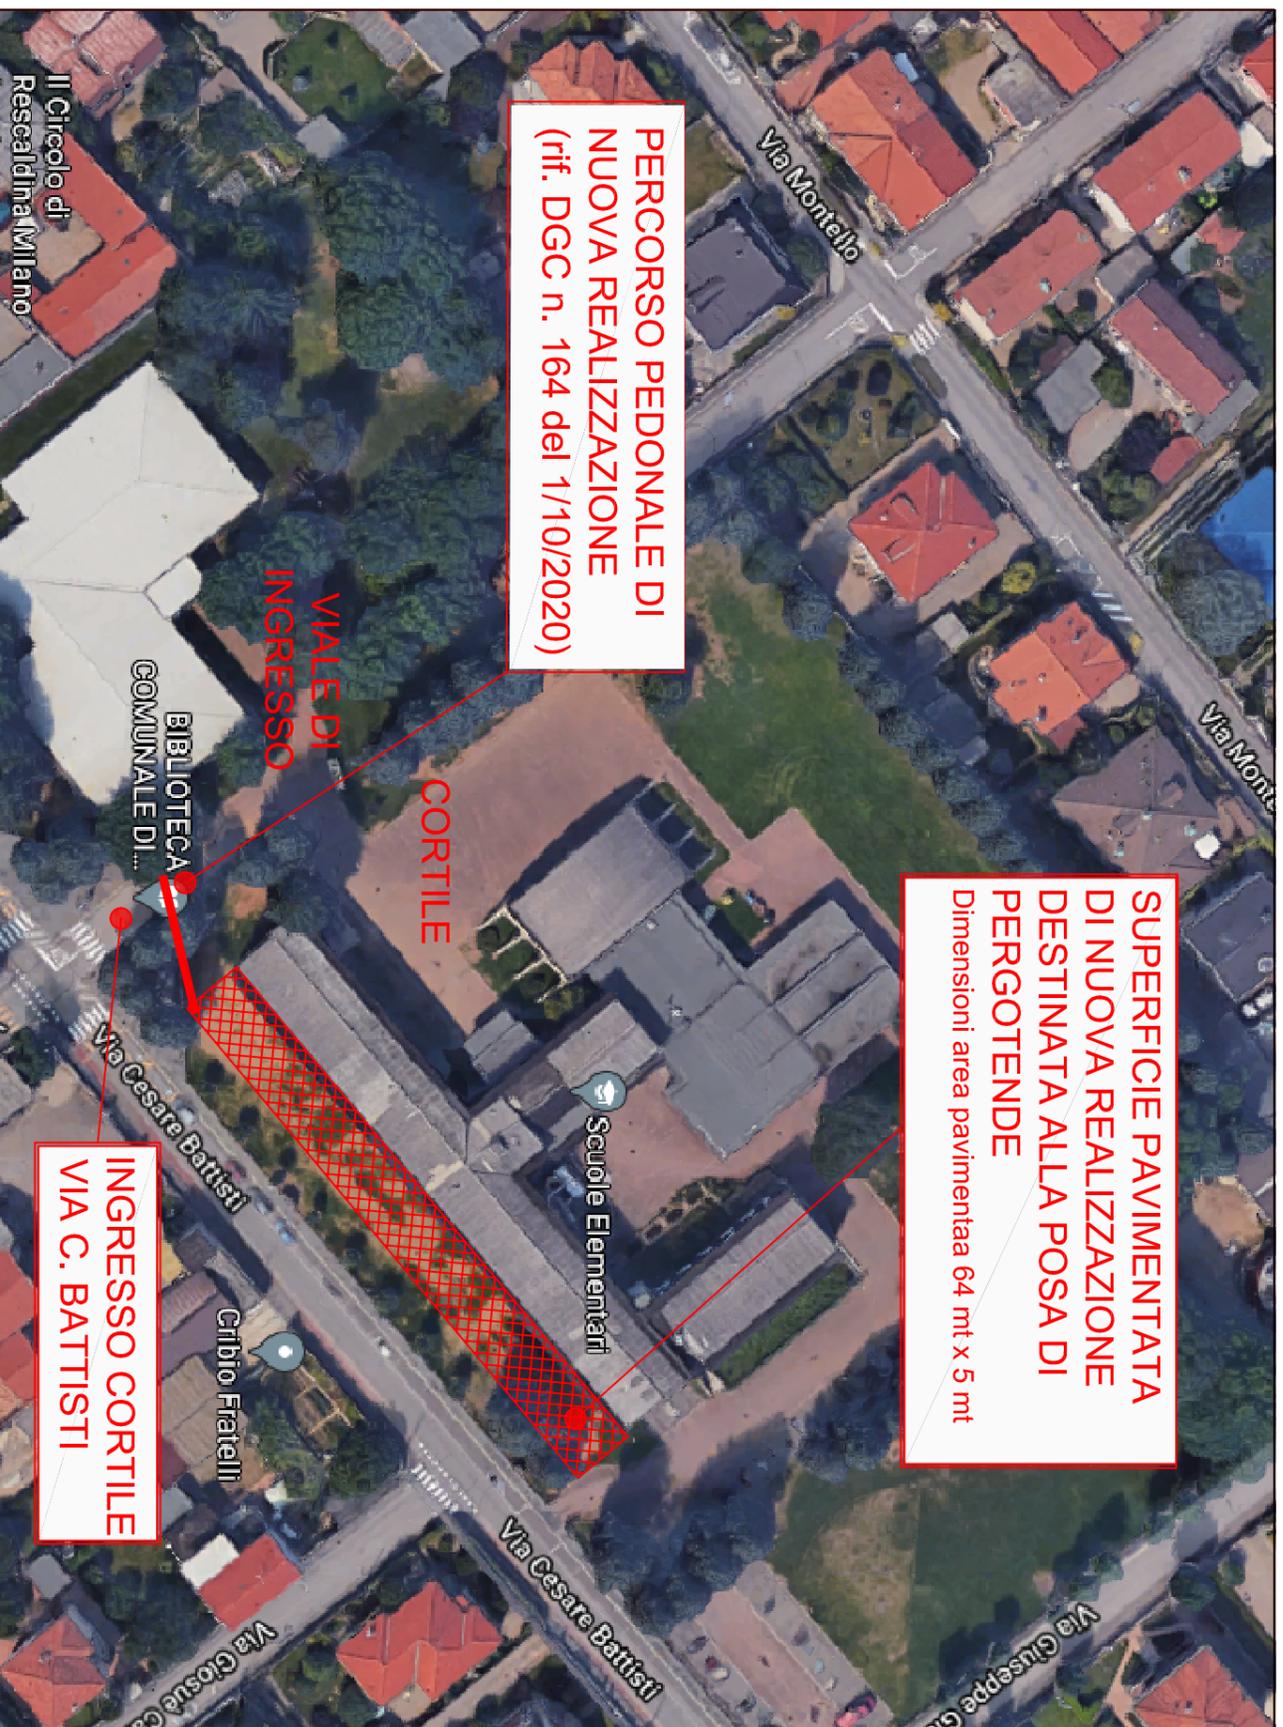


**PERCORSO PEDONALE DI
NUOVA REALIZZAZIONE**
(rif. DGC n. 164 del 1/10/2020)

**SUPERFICIE PAVIMENTATA
DI NUOVA REALIZZAZIONE
DESTINATA ALLA POSA DI
PERGOTENDE**
Dimensioni area pavimentata 64 mt x 5 mt


**INGRESSO CORTILE
VIA C. BATTISTI**

DESCRIZIONE INTERVENTO

La nuova area pavimentata consentirà lo svolgimento di attività didattiche anche all'esterno. In corrispondenza di ogni aula verrà posata una pergotenda motorizzata, per un totale di 9, in modo che gli spazi esterni possano essere protetti dagli agenti atmosferici.

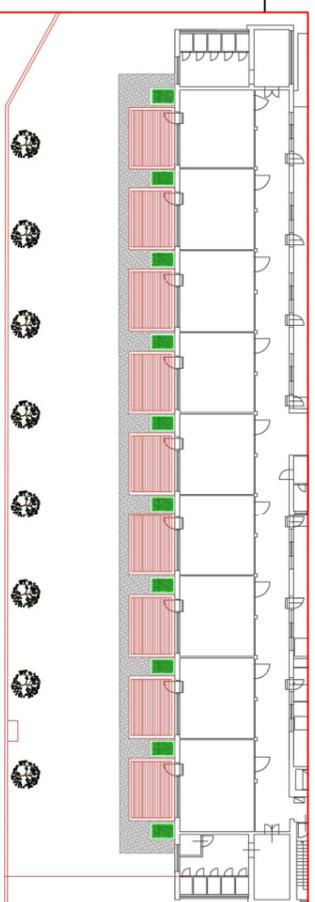


IMMAGINI ESEMPLIFICATIVE

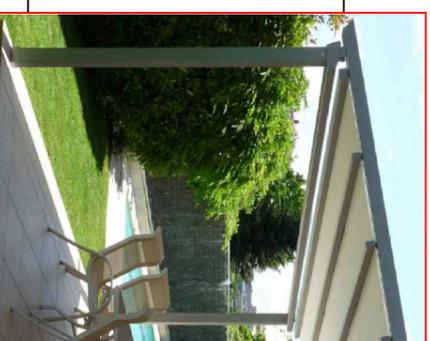

MATERIALI

L'area esterna pavimentata avrà una superficie complessiva di 320 mq (64 mt x 5 mt). Verrà realizzata mediante autobloccanti su sottofondo di frantumato riciclato opportunamente compattato e livellato e sovrastante strato di allettamento costituito da sabbia. Colorazione e dimensioni dei masselli autobloccanti (sp. 6 cm) verranno meglio definiti dalla DL in fase di esecuzione dei lavori.
A 4 mt dal prospetto verranno realizzati 18 pilini in ds, sui quali verranno fissate le strutture delle pergotende.

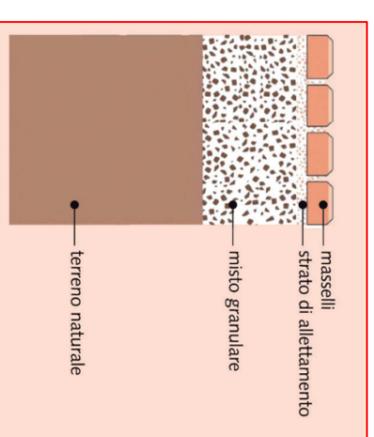

IMMAGINI ESEMPLIFICATIVE

SCHEDA PROGETTO



Unione Europea

**FONDI
STRUTTURALI
EUROPEI**

pon
2014-2020

PER LA SCUOLA - COMPETENZE E AMBIENTI PER L'APPRENDIMENTO (FESR)



MIUR

COMUNE DI RESCALDINA

Provincia di Milano

UFFICIO PROGETTAZIONE - AREA 4 LL.PP.

SCUOLA PRIMARIA D. ALIGHIERI
VIA C. BATTISTI
**REALIZZAZIONE DI PAVIMENTAZIONE ESTERNA
E POSA DI PERGOTENDE**

Responsabile area LL.PP.
arch. Francesco Di Geronimo

oggetto: PROGETTO - Planimetria
Stralcio aerofotogrammetrico - fonte google maps