


TAVOLI INTERISTITUZIONALI	INTERVALLI DI ESTENSIONE DELLE CLASSI DI CONSUMO DI SUOLO (ICS - Indice del consumo di suolo, rapporto percentuale tra la superficie urbanizzata e la superficie territoriale comunale)				
	CLASSE A - ICS	CLASSE B - ICS	CLASSE C - ICS	CLASSE D - ICS	CLASSE E - ICS
1 BRIANZA	0 - 25	26 - 35	36 - 45	46 - 65	66 - 100
2 NORD MILANO	CLASSE UNICA - CLASSE E				
3 NORD E GROANE	0 - 25	26 - 35	36 - 45	46 - 65	66 - 100
4 RHODENSE	0 - 25	26 - 35	36 - 45	46 - 65	66 - 100
5 LEGNANESE	0 - 25	26 - 35	36 - 45	46 - 60	61 - 100
6 CASTANESE	0 - 20	21 - 30	31 - 40	41 - 50	51 - 100
7 MAGENTINO	CLASSE UNICA - CLASSE B				
8 ABBIANESE BINASCHINO	0 - 10	11 - 15	16 - 20	21 - 30	31 - 100
9 SUD MILANO	0 - 15	16 - 25	26 - 50	51 - 60	61 - 100
10 SUD EST MILANO	0 - 15	16 - 25	26 - 35	36 - 45	46 - 100
11 MARTESANA ADDA	0 - 20	21 - 30	31 - 40	41 - 50	51 - 100
12 MILANO	CLASSE UNICA - CLASSE E				
INCREMENTO PERCENTUALE RISPETTO ALLA SUPERFICIE URBANIZZATA	5	4	3	2	1

IL COMUNE E' INSERITO IN CLASSE "D", (INCREMENTO POSSIBILE 2%)
PERTANTO L'ESPANSIONE MASSIMA POSSIBILE RISULTA PARI A :
Ha 433,73*2%= 8,67 Ha

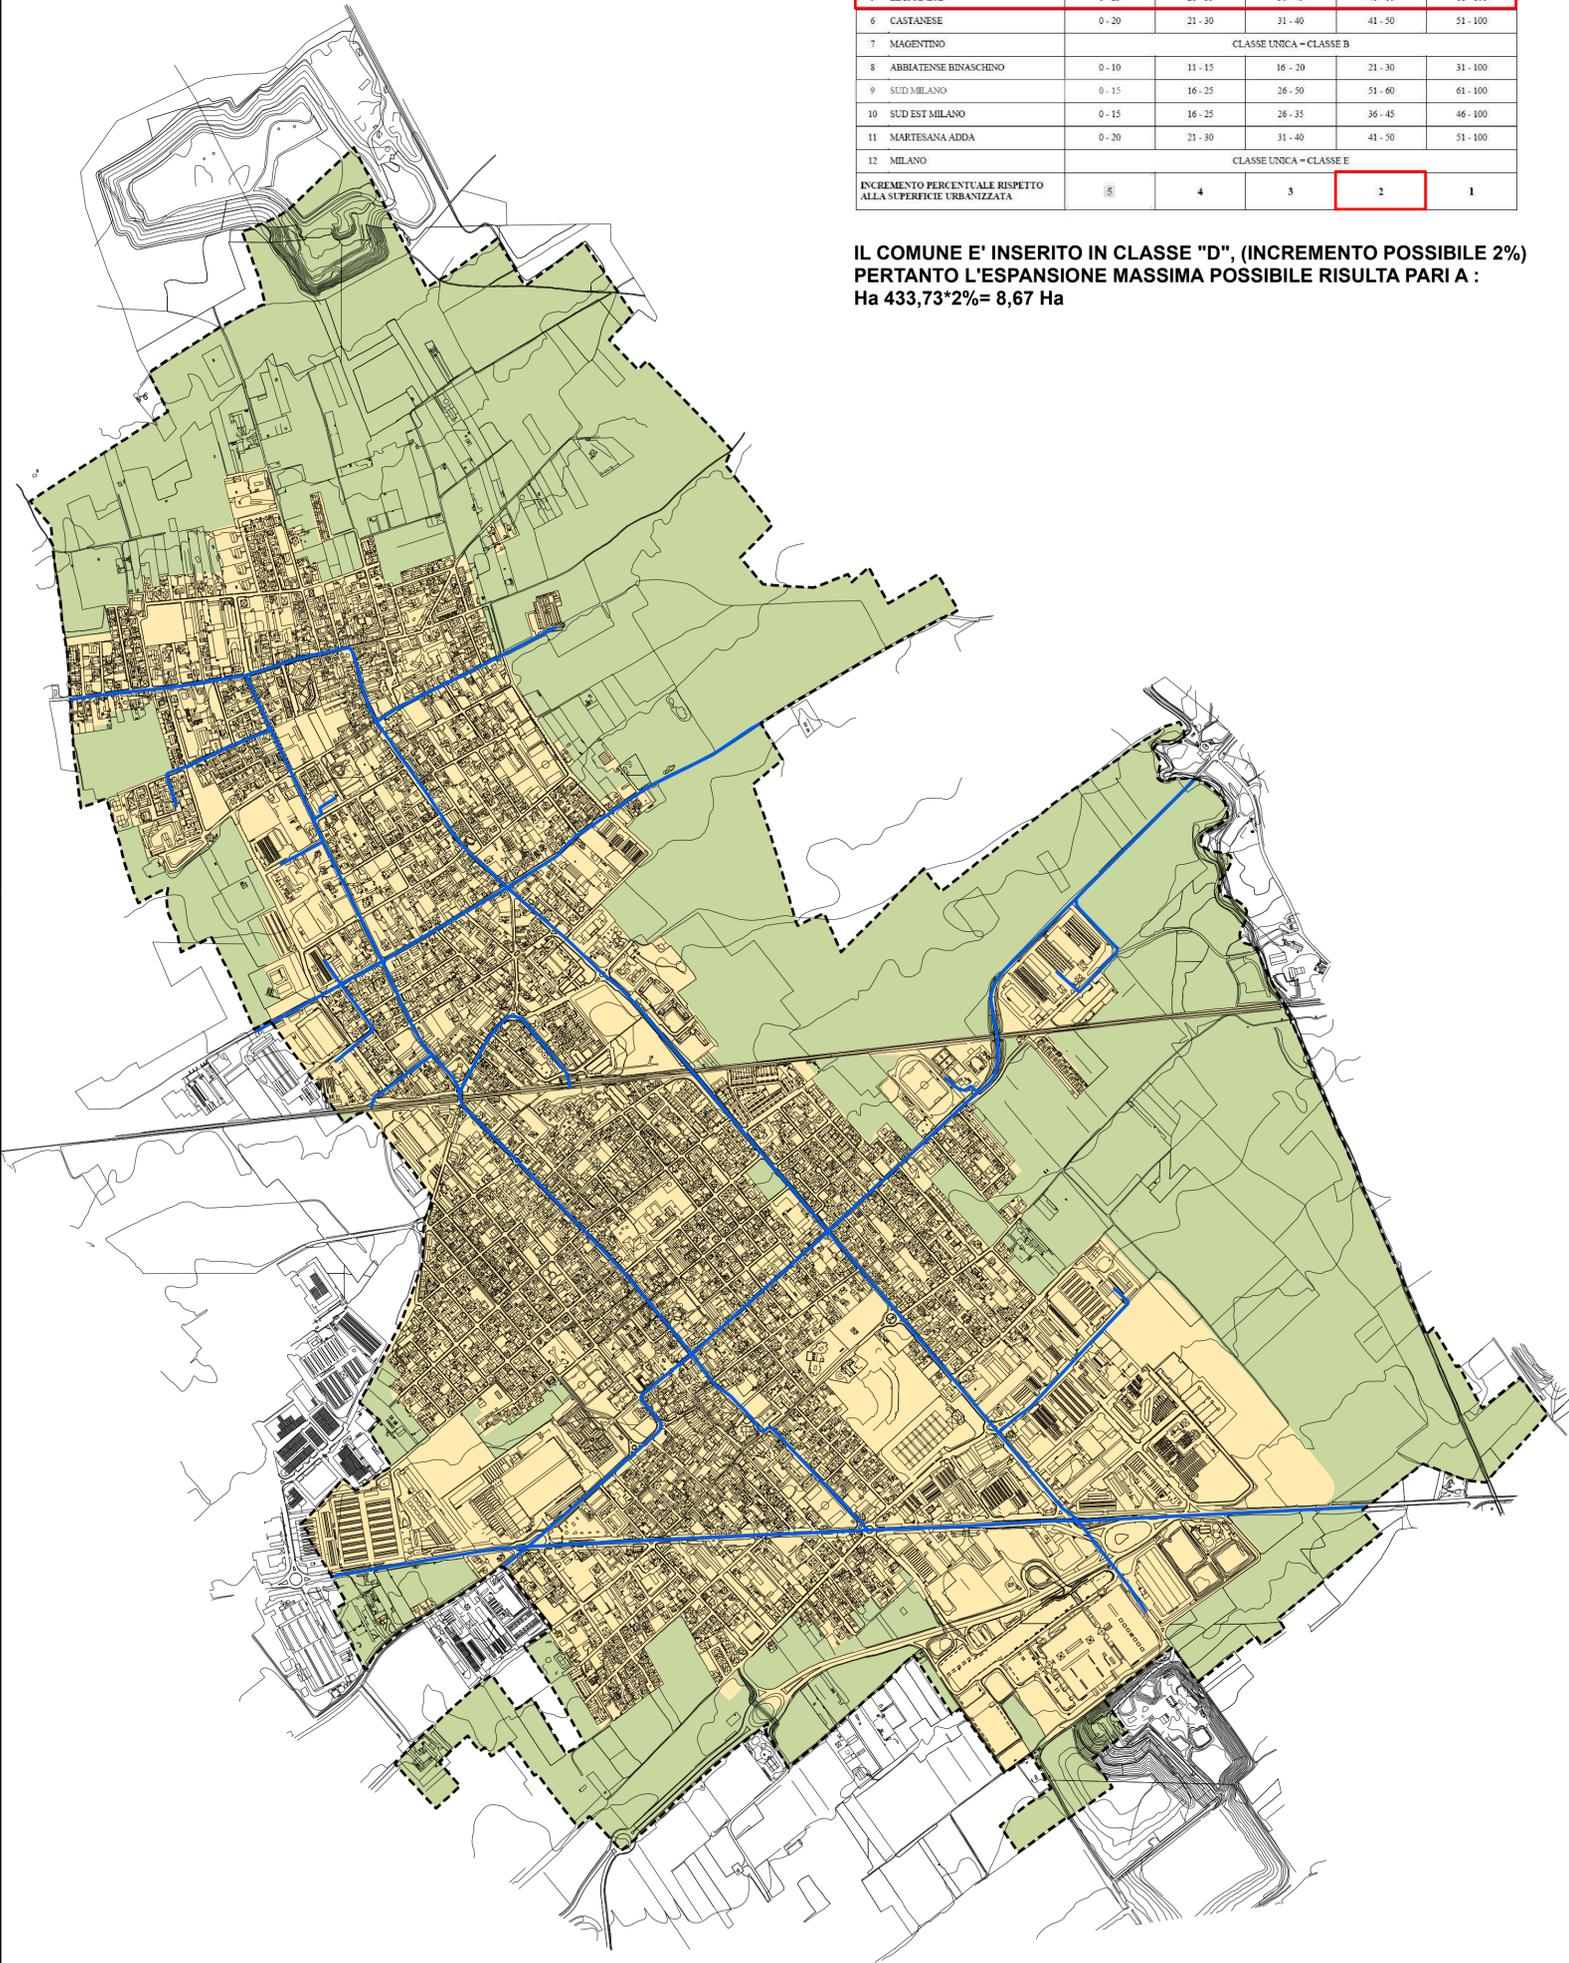

LEGENDA

- TESSUTO URBANO
- TESSUTO NON URBANIZZATO
- INFRASTRUTTURE

■■■■■■■■■■ CONFINO COMUNALE

CONSUMO DI SUOLO : STATO DI FATTO

SUPERFICIE COMUNALE Mq 8.206.828	Ha 820,68	100%
SUPERFICIE DEL TESSUTO URBANO Mq 4.337.275	Ha 433,73	52,86%
AREE AGRICOLE E AREE BOSCHIVE Mq 3.866.651	Ha 386,95	47,14%




COMUNE DI RESCALDINA Provincia di Milano

Piano di Governo del Territorio

(ai sensi della Legge Regionale per il Governo del Territorio del 11/03/2005 n°12)

DOCUMENTO DI PIANO

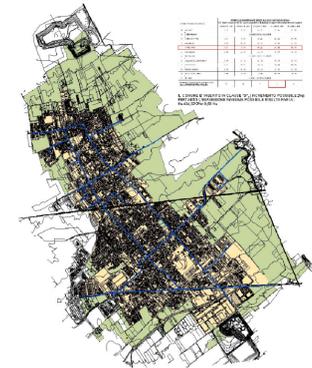

oggetto: **CONSUMO DI SUOLO**
MODIFICATA A SEGUITO DELLE CONTRODEDUZIONI

COMUNE DI RESCALDINA

Sindaco: Paolo Magistrali Assessore al Governo del Territorio: Bernardo Casati Segretario Comunale: Criserà Giuseppe Massimo

Autorità Precedente: Comune di Rescaldina Domenico Laganà Autorità Competente: Francesco di Geronimo

Progettisti incaricati: Massimo Giuliani Valutazione Ambientale Strategica StudioTecnico Castelli s.a.s

Scala:
1:10.000

Data:
Marzo, 2012

Tavola:
A.10