


NW
B'

scala orizzontale 1:5000
scala verticale 1:500

11/11/2019

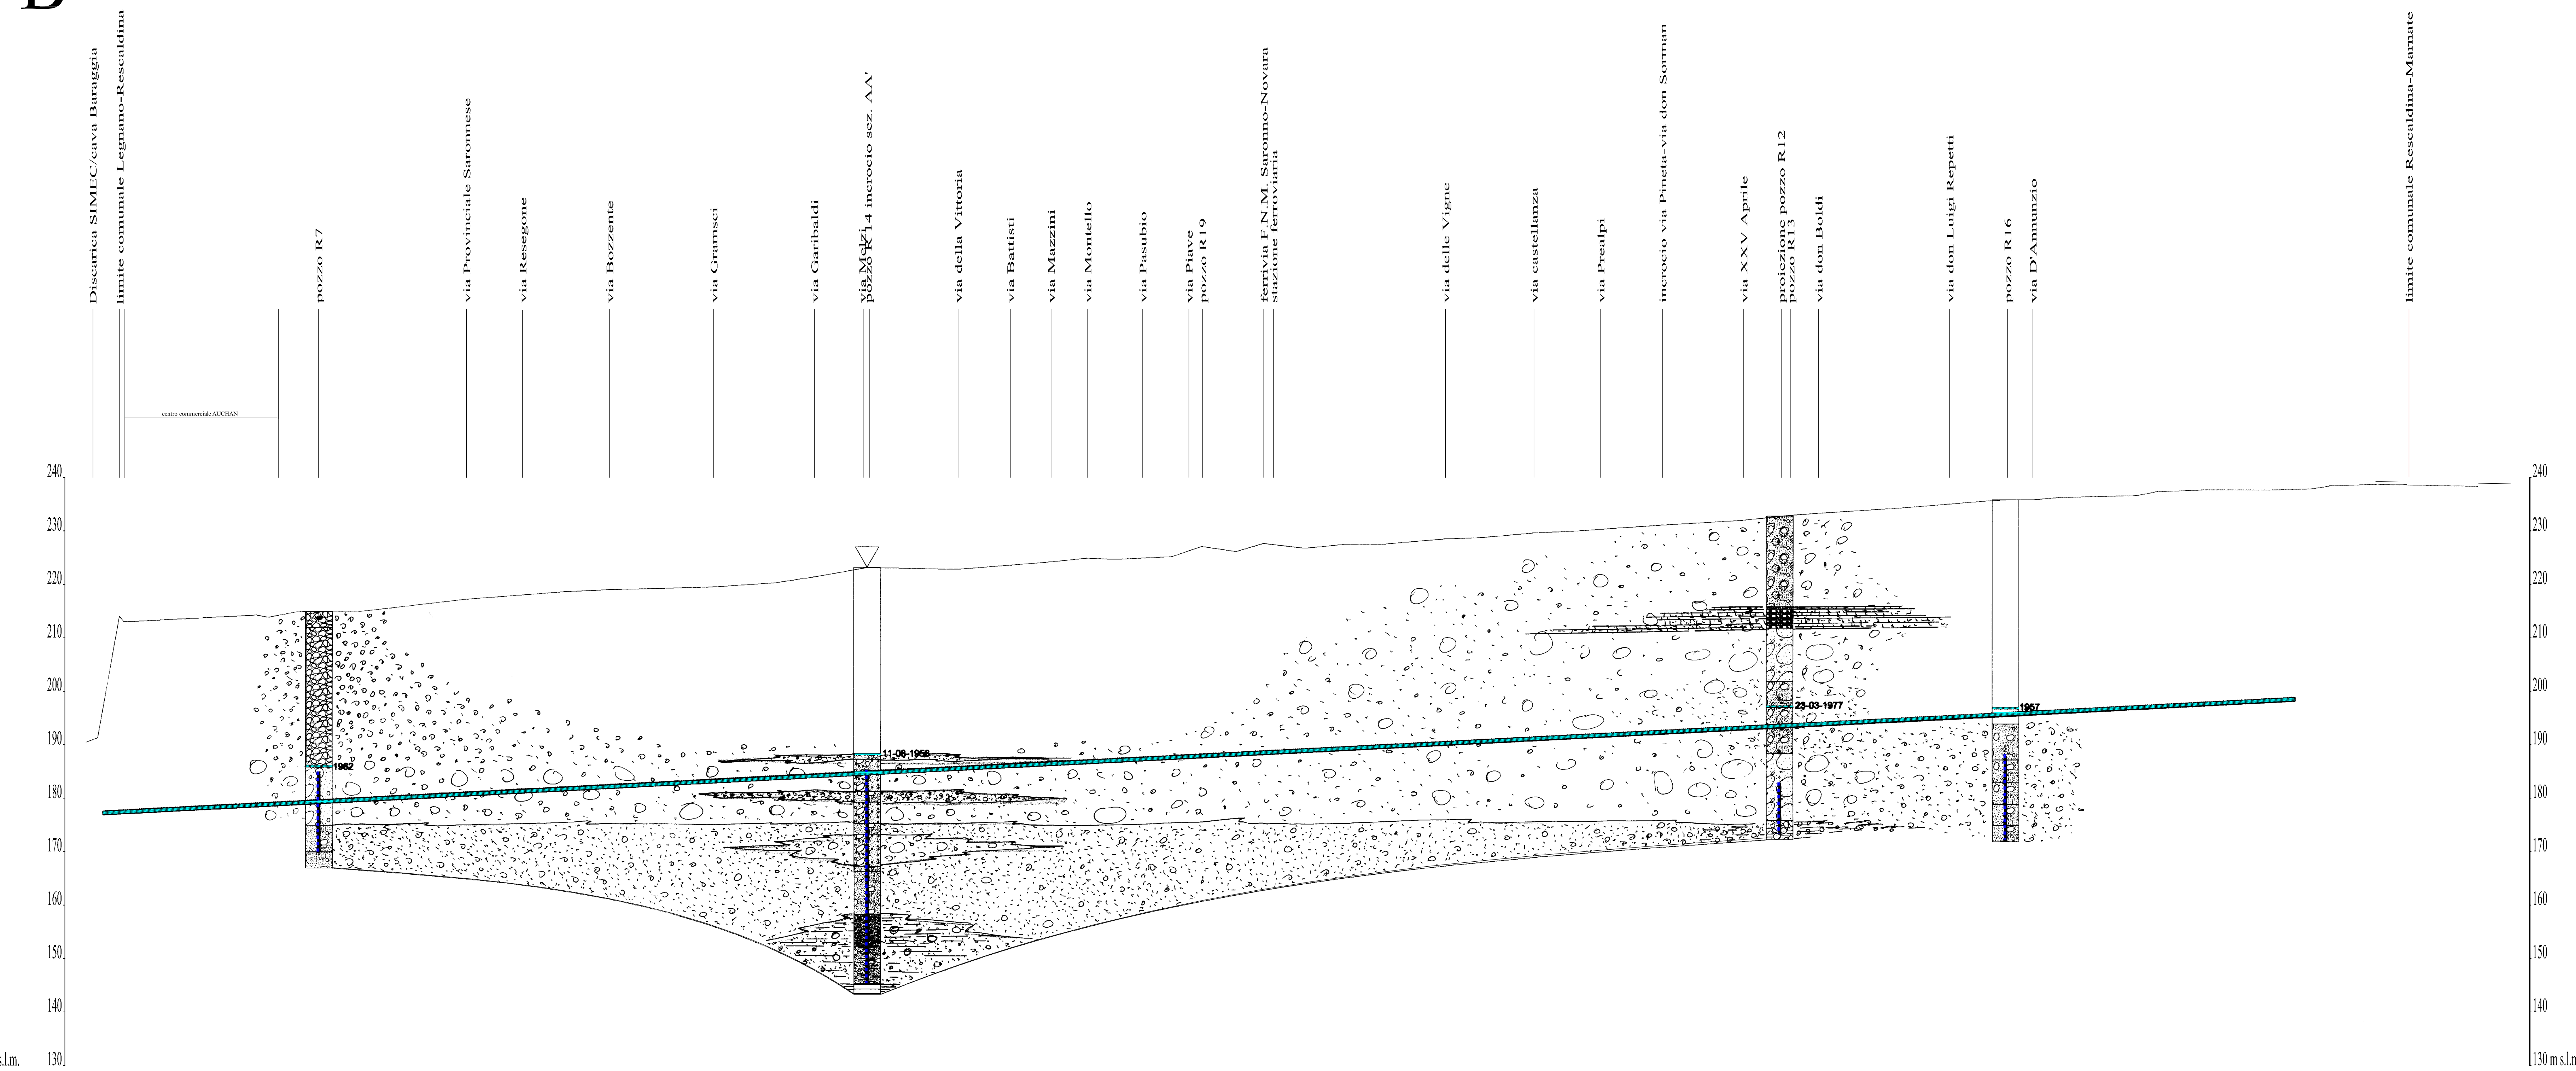


L.R. 11 marzo 2005, n° 12 s.m.i.

ALLEGATO 3a

SEZIONE STRATIGRAFICA

scala verticale 1:5'000 - scala orizzontale 1:500

- modificato a seguito D.G.P. di Milano n. 56 - Atti n. 29283/7.4/2010/182 del 28/02/2012

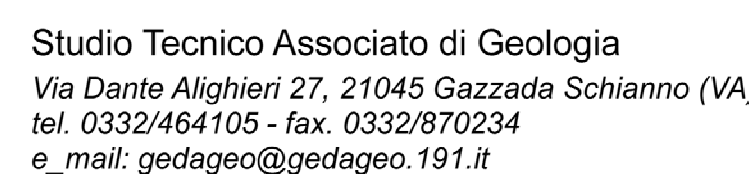

Dott. Geol. Roberto Carima

Dott. Geol. Giovanni Zare

marzo 2012