


TABELLA RIEPILOGATIVA SUPERFICI SINGOLI LOTTI E RELATIVE QUOTE MILLESIMALI						
lotto numero	superficie "A" (mq)	superficie "B" (mq)	superficie "A+B" (mq)	superficie "C" (mq)	superficie totale (mq)	millesimi di proprietà
1	908,34	737,08	1.645,42	300,22	1.945,64	201,28
2	414,95	168,97	583,92	106,54	690,46	71,43
3	414,95	-----	414,95	75,71	490,66	50,76
4	829,89	168,97	998,86	182,25	1.181,11	122,19
5	414,95	168,97	583,92	106,54	690,46	71,43
6	414,95	-----	414,95	75,71	490,66	50,76
7	829,89	168,97	998,86	182,25	1.181,11	122,19
8	414,95	168,97	583,92	106,54	690,46	71,43
9	414,95	-----	414,95	75,71	490,66	50,76
10	691,81	843,15	1.534,96	280,06	1.815,02	187,77
superficie totale area comune				1.491,53		
superficie totale lotto				9.666,24	1.000,00	

SUPERFICIE "A": superficie capannone
SUPERFICIE "B": superficie area esclusiva
SUPERFICIE "C": superficie area comune di competenza
sulla base delle quote millesimali

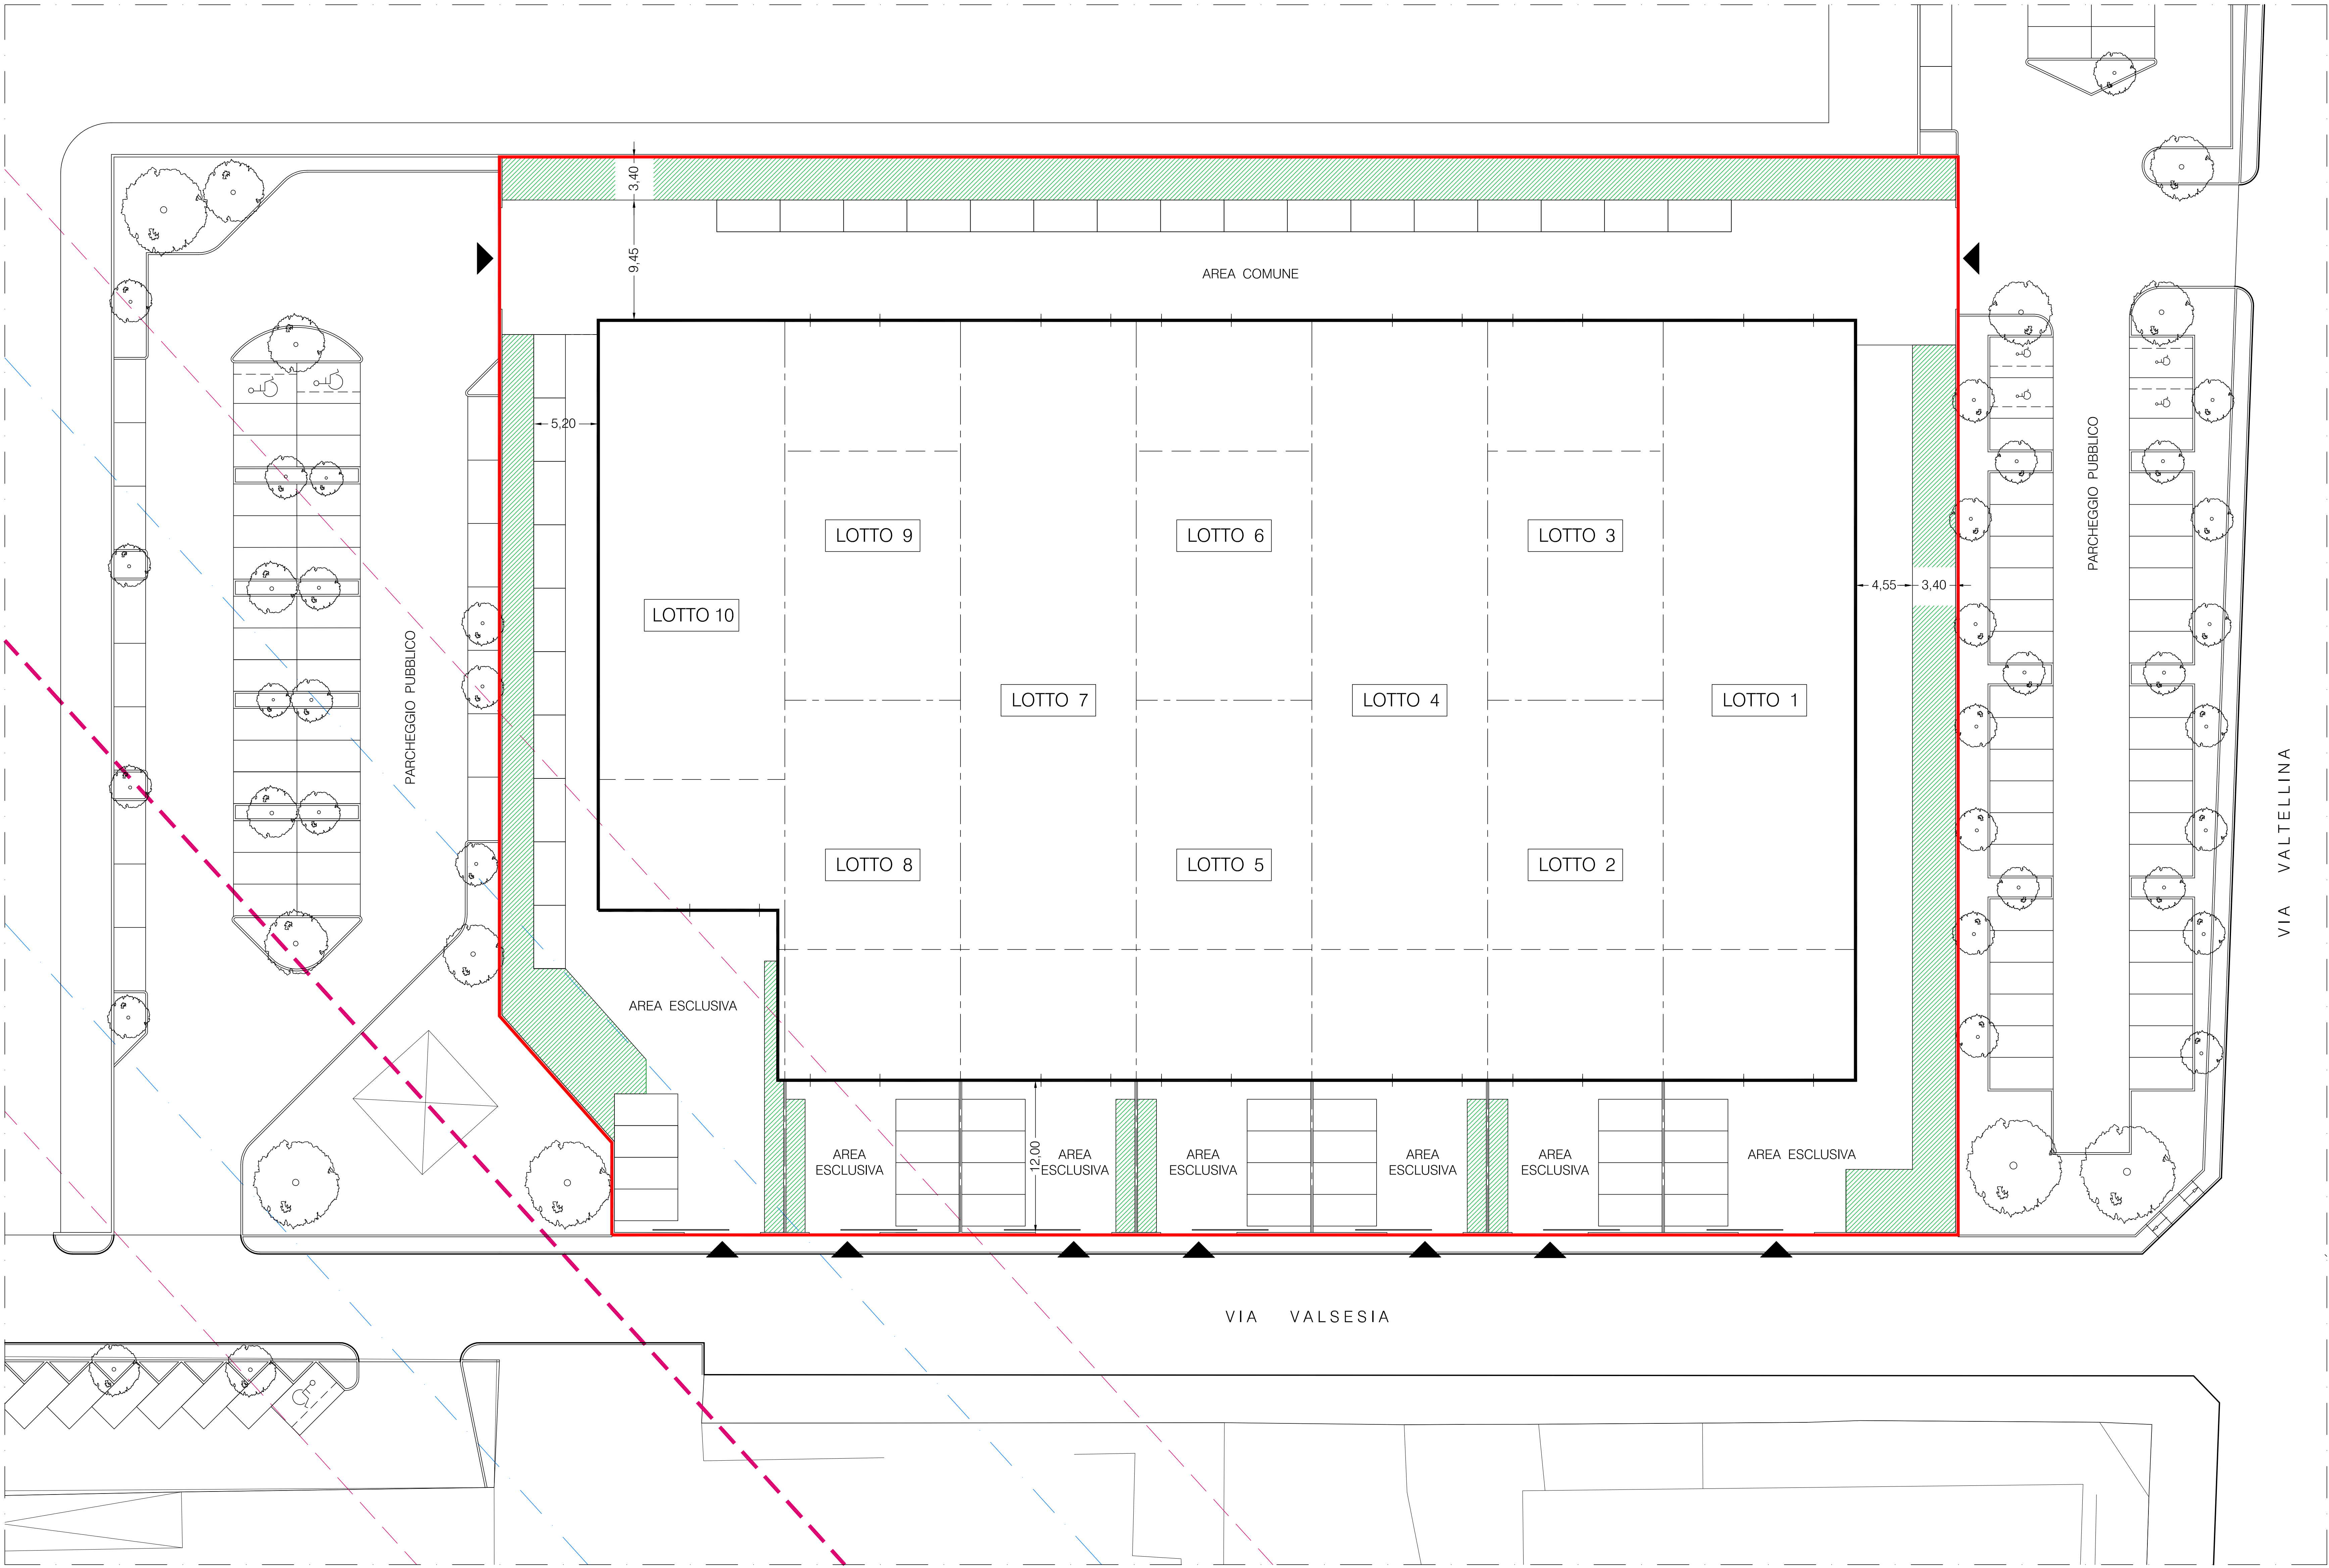

LEGENDA			
	PERIMETRAZIONE LOTTO		ELETTRODOTTO 132.000 VOLT CISLAGO - RESCALDINA
	AREA DRENANTE		FASCIA DI RISPETTO ELETTRODOTTO (25 MT. DALL'ASSE DELLA LINEA)
	PARCHEGGI INTERNI		SERVITU' DI ELETTRODOTTO (15 MT. DALL'ASSE DELLA LINEA)
LOTTO 1	SUPERFICIE CAPANNONE MQ. 908,39	LOTTO 6	SUPERFICIE CAPANNONE MQ. 414,95
LOTTO 2	SUPERFICIE CAPANNONE MQ. 414,95	LOTTO 7	SUPERFICIE CAPANNONE MQ. 829,89
LOTTO 3	SUPERFICIE CAPANNONE MQ. 414,95	LOTTO 8	SUPERFICIE CAPANNONE MQ. 414,95
LOTTO 4	SUPERFICIE CAPANNONE MQ. 829,89	LOTTO 9	SUPERFICIE CAPANNONE MQ. 414,95
LOTTO 5	SUPERFICIE CAPANNONE MQ. 414,95	LOTTO 10	SUPERFICIE CAPANNONE MQ. 691,81

COMUNE DI RESCALDINA
Provincia di Milano

Regolamento per la concessione di aree ad attuazione convenzionata (ex PIP)
relative al Lotto n. 8 - Piano Urbanistico Attuativo N. 14 - 15

ZONA D.3.2 - D.3.3 del nuovo comparto edificatorio tra le vie Valsesia - nuova di PRG (tangenziale est
Rescaldina) - Grigna - Valtellina - Prov.le Saronnese

PLANIMETRIA GENERALE

april 2011

DETERMINAZIONE QUOTE MILLESIMALI DEI SINGOLI LOTTI

TAV. 01